

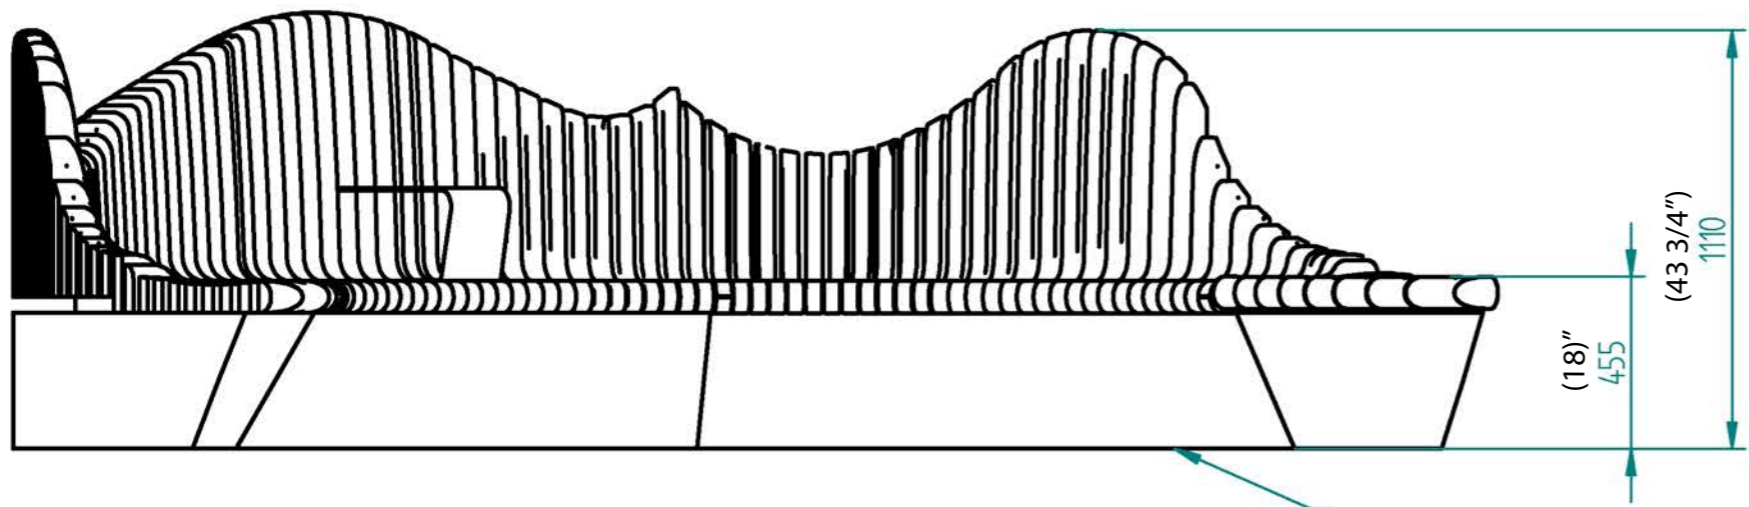


Historia zmian			
LP	Opis	Data	Zatwierdził

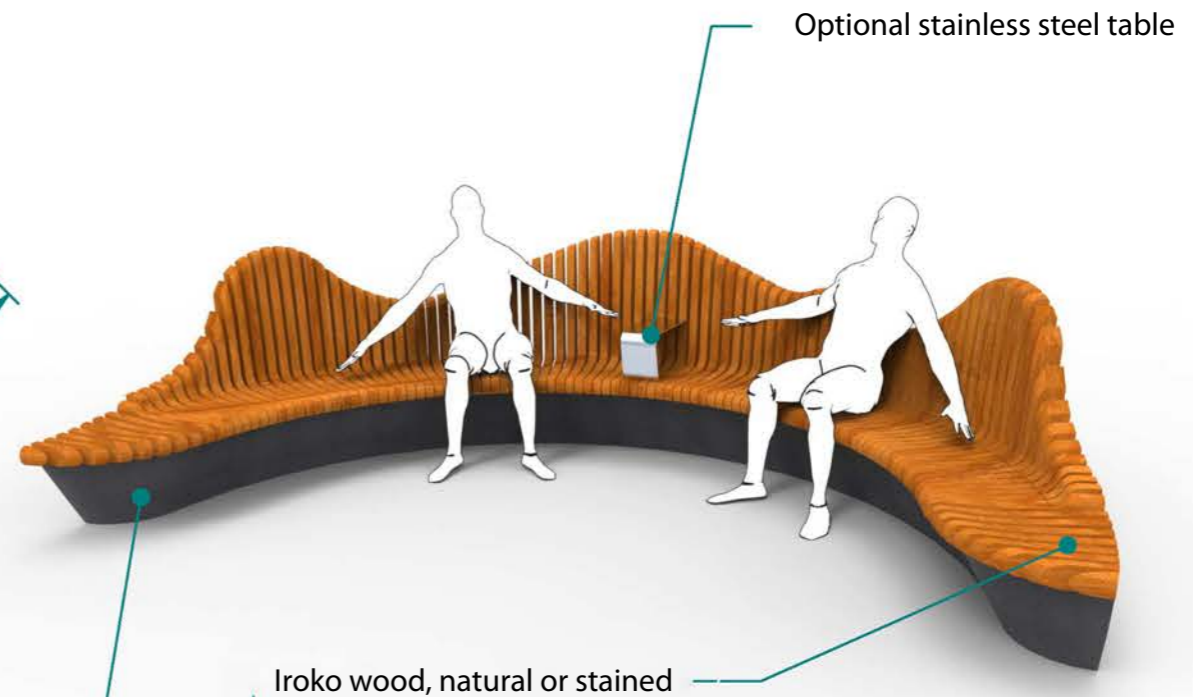

Hardened and level surface required

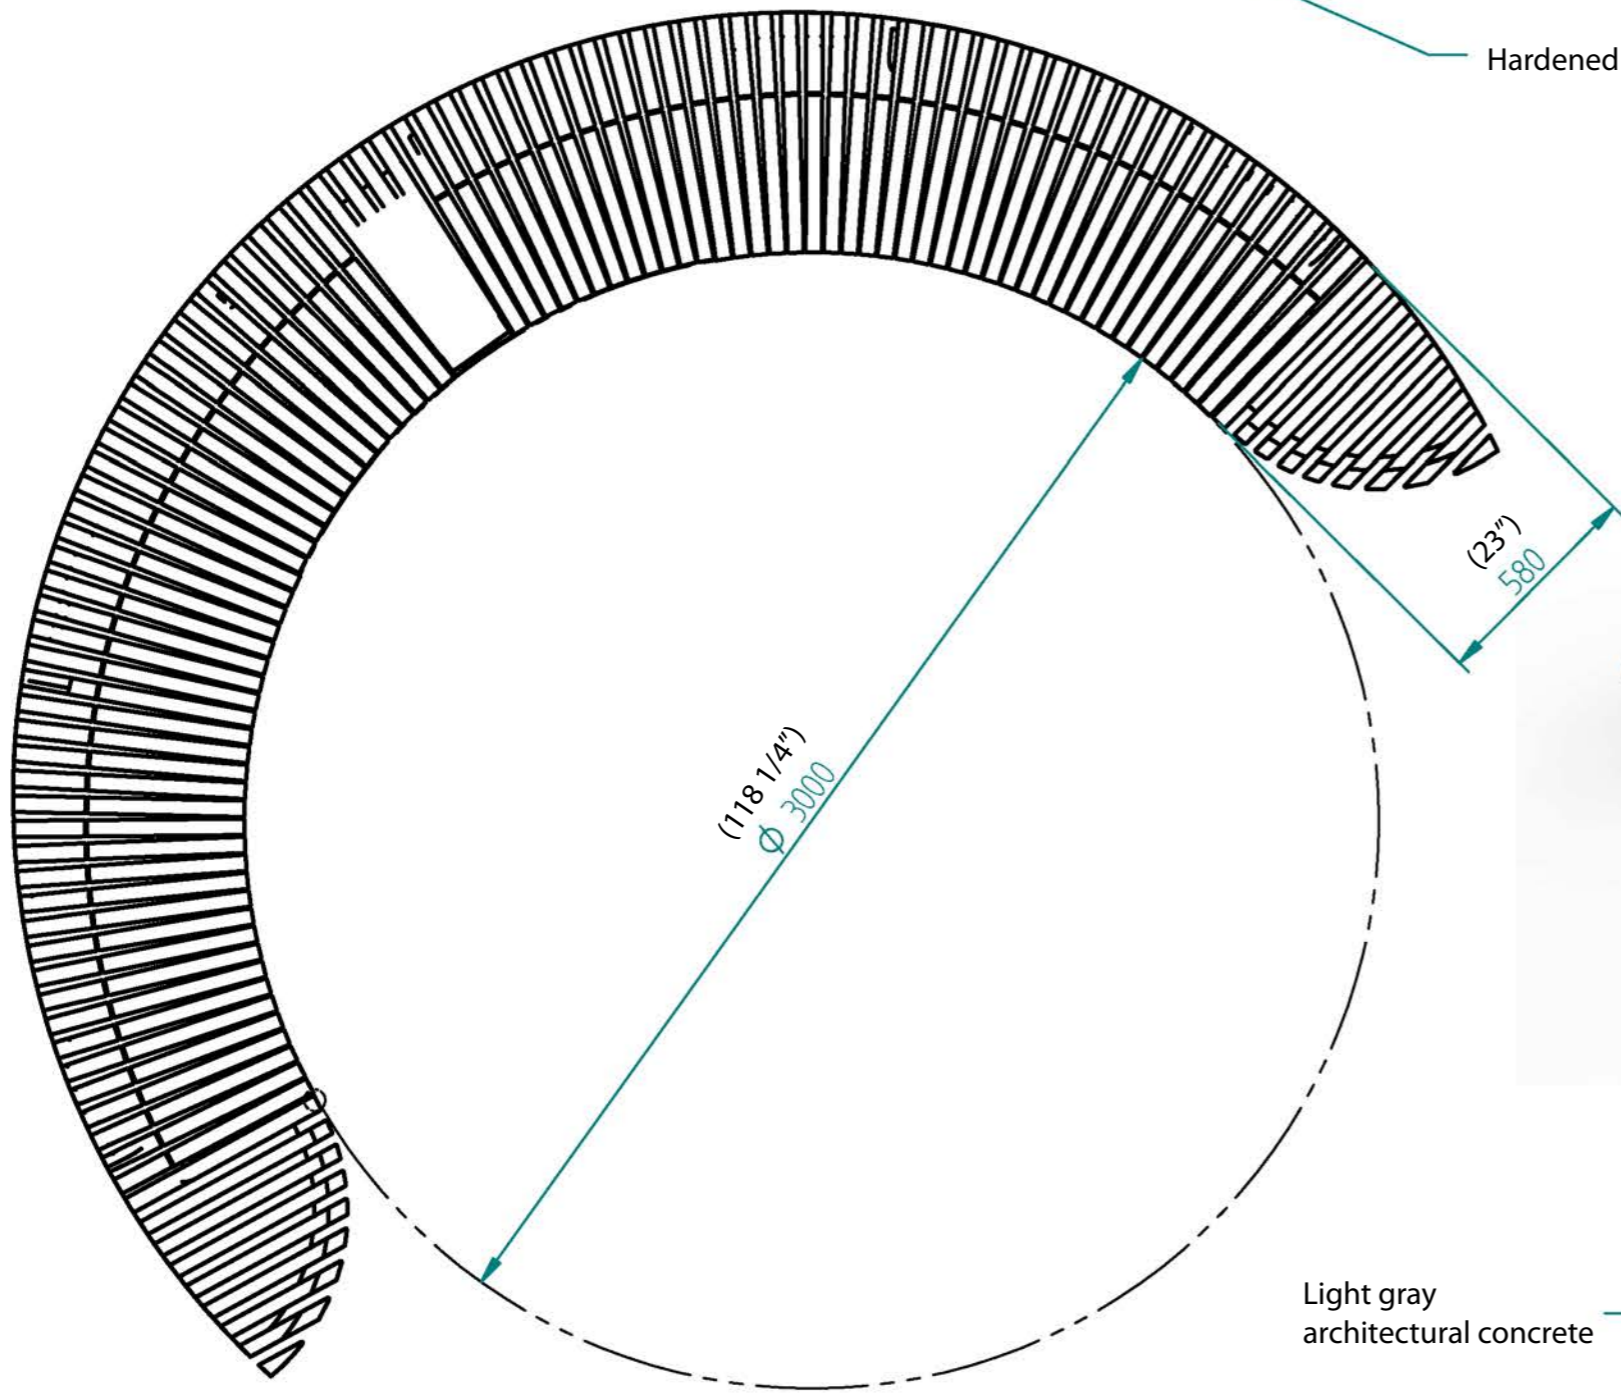

08.02.2017	Imię, Nazwisko:
Projektował:	Mariusz
Rysował:	Mariusz
Sprawdził:	Mariusz

PUCZYŃSKI
mała architektura

05-800 Pruszków ul. Robotnicza 31
tel: 22 7586693 info@puczynski.pl
www.puczynski.pl

Nazwa pliku:	
Nr: ławka rzeźba	
roz.: A3	Numer rysunku: DFT: 20-04-40_03.dft
20-04-40_zbysz_02_complex_02.asm	